

DECINDUSTRIE

ZAC du monnée 3 rue du champ du verger

Alarme intrusion

CENTRALE DE GESTION


Dessiné le : 21/10/2011

Modifié le : 26/09/2012

Par : RAPICAULT L

02

04

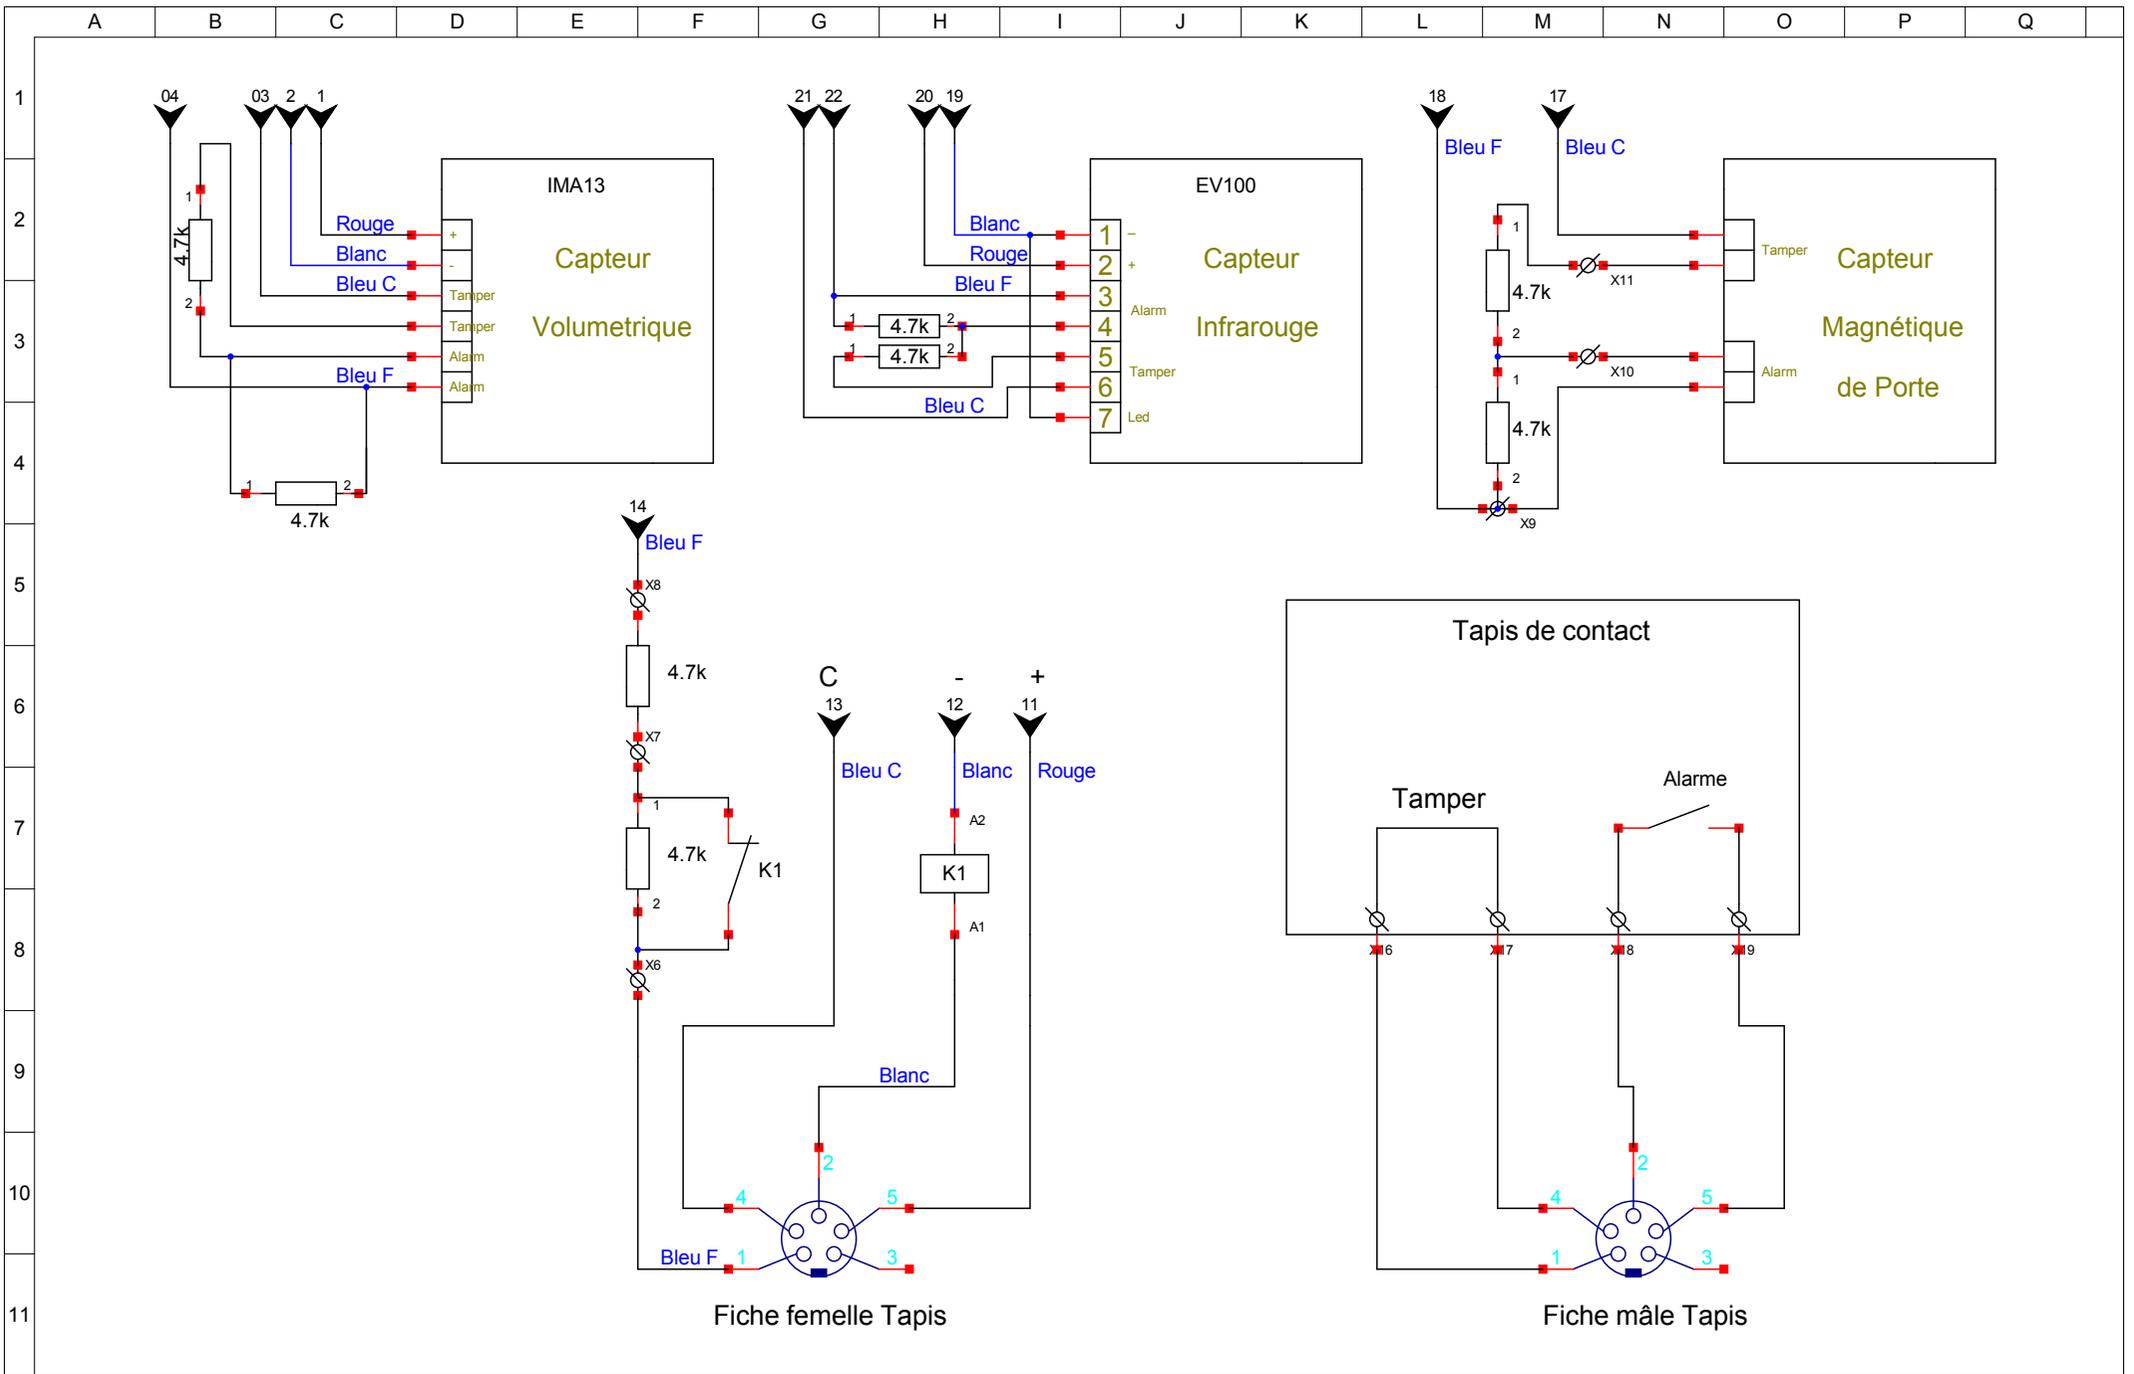

DECINDUSTRIE

ZAC du monnée 3 rue du champ du verger

Alarme intrusion

DETECTEURS



Dessiné le : 21/10/2011


Modifié le : 26/09/2012

Par : RAPICAULT L

03

04

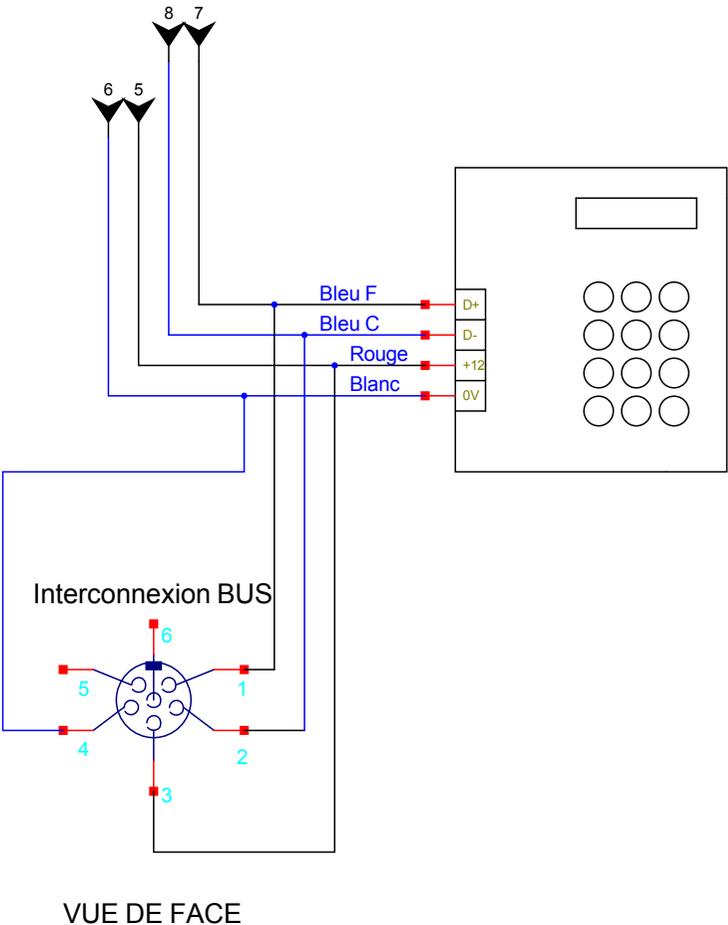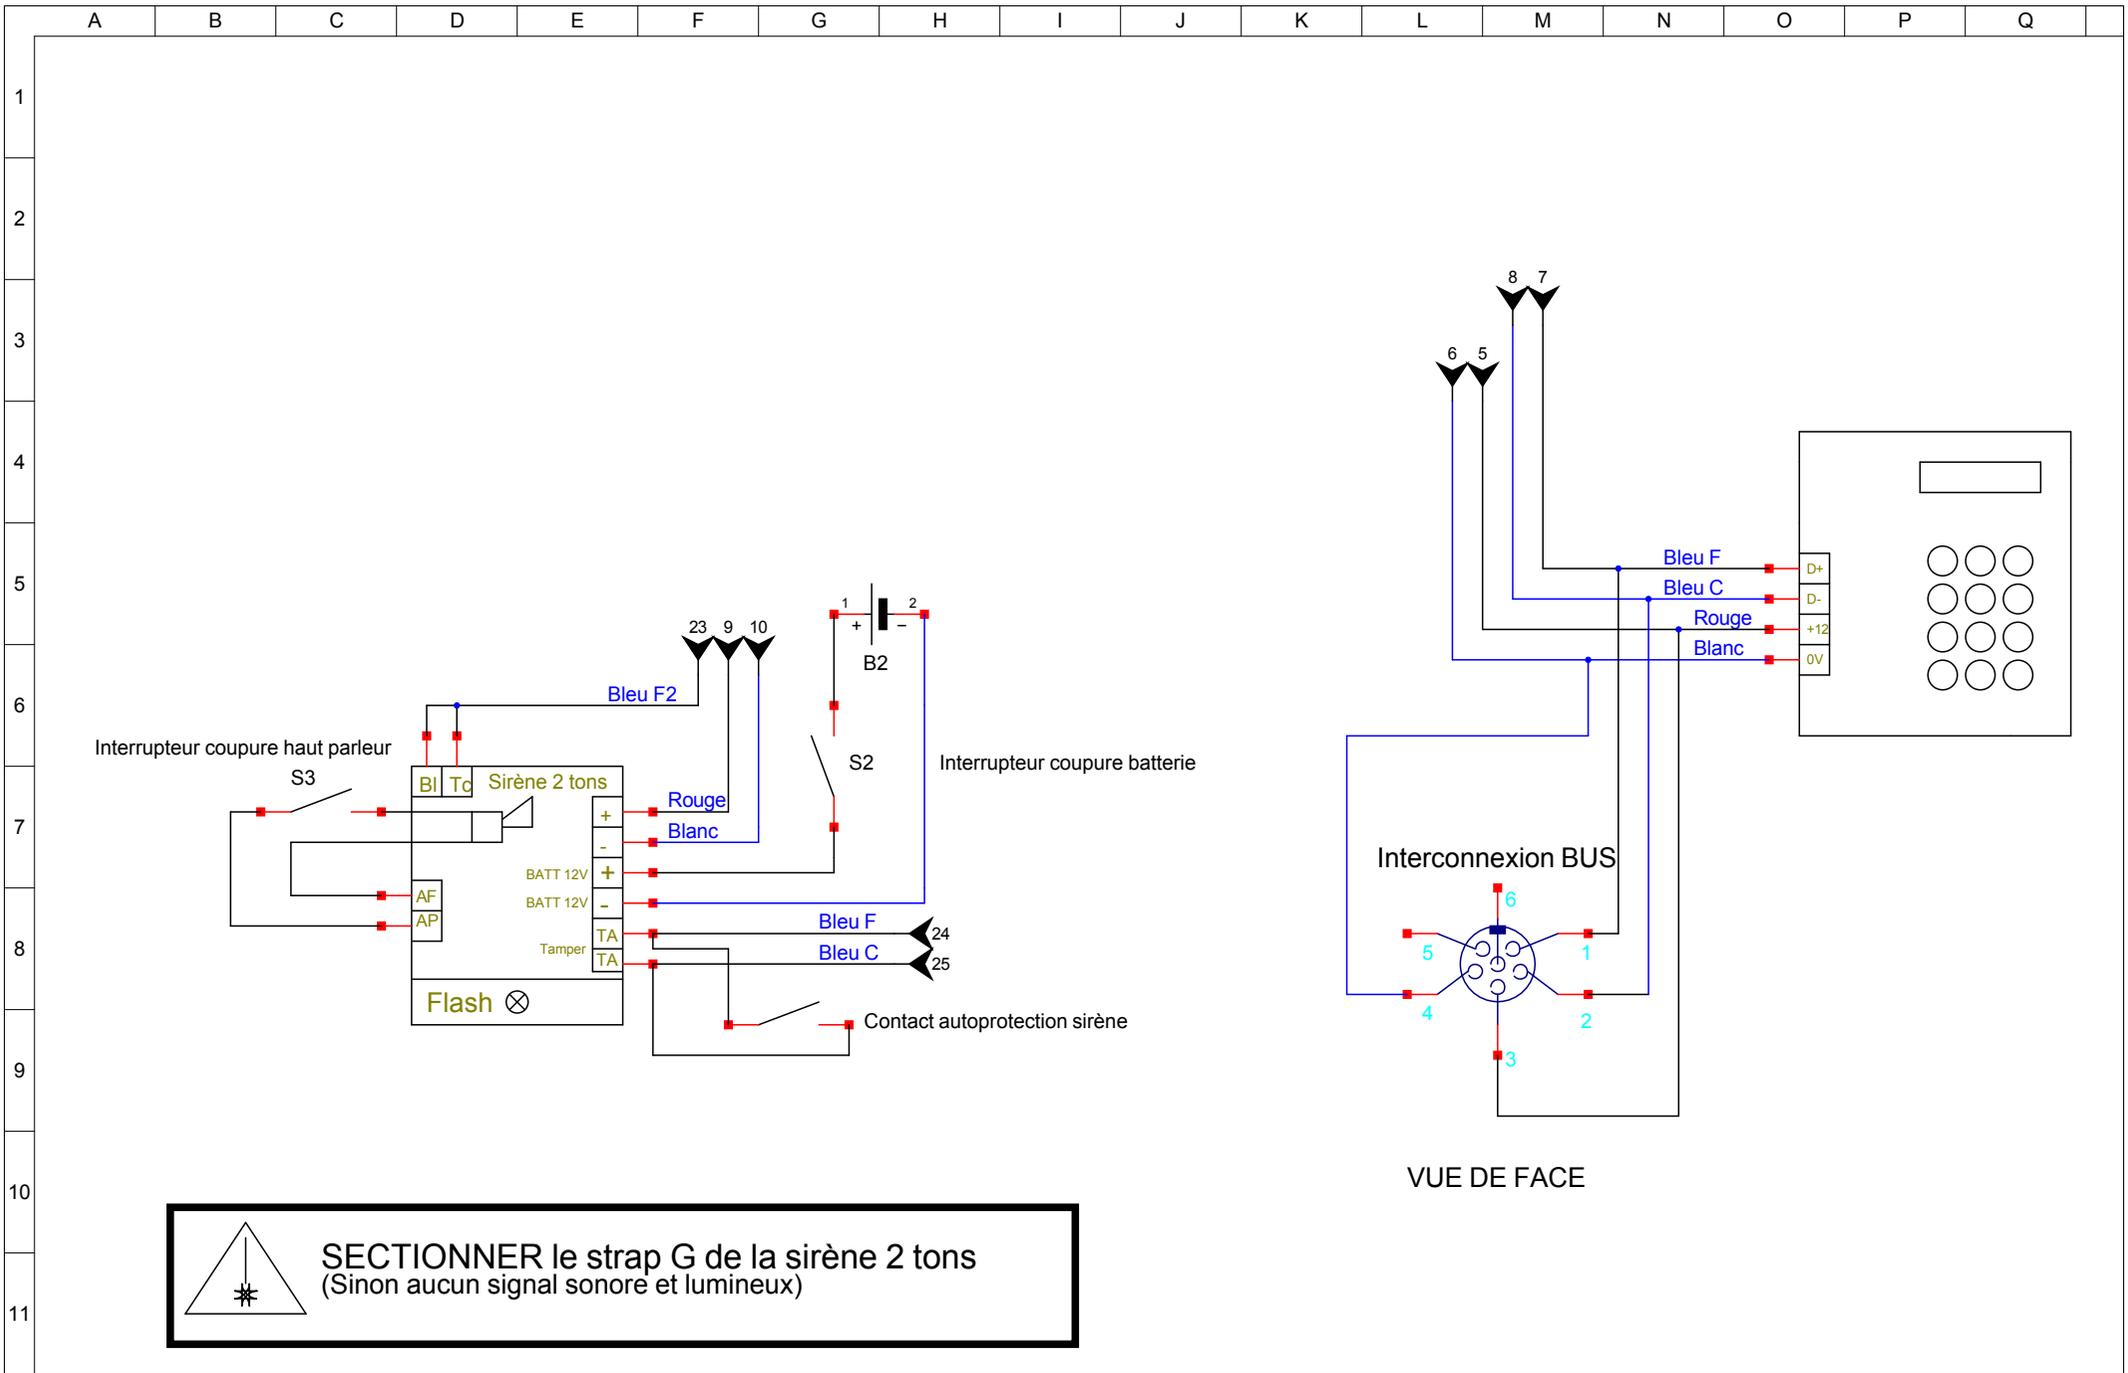

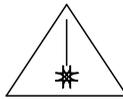
SECTIONNER le strap G de la sirène 2 tons
 (Sinon aucun signal sonore et lumineux)